


## Massenbachhausen

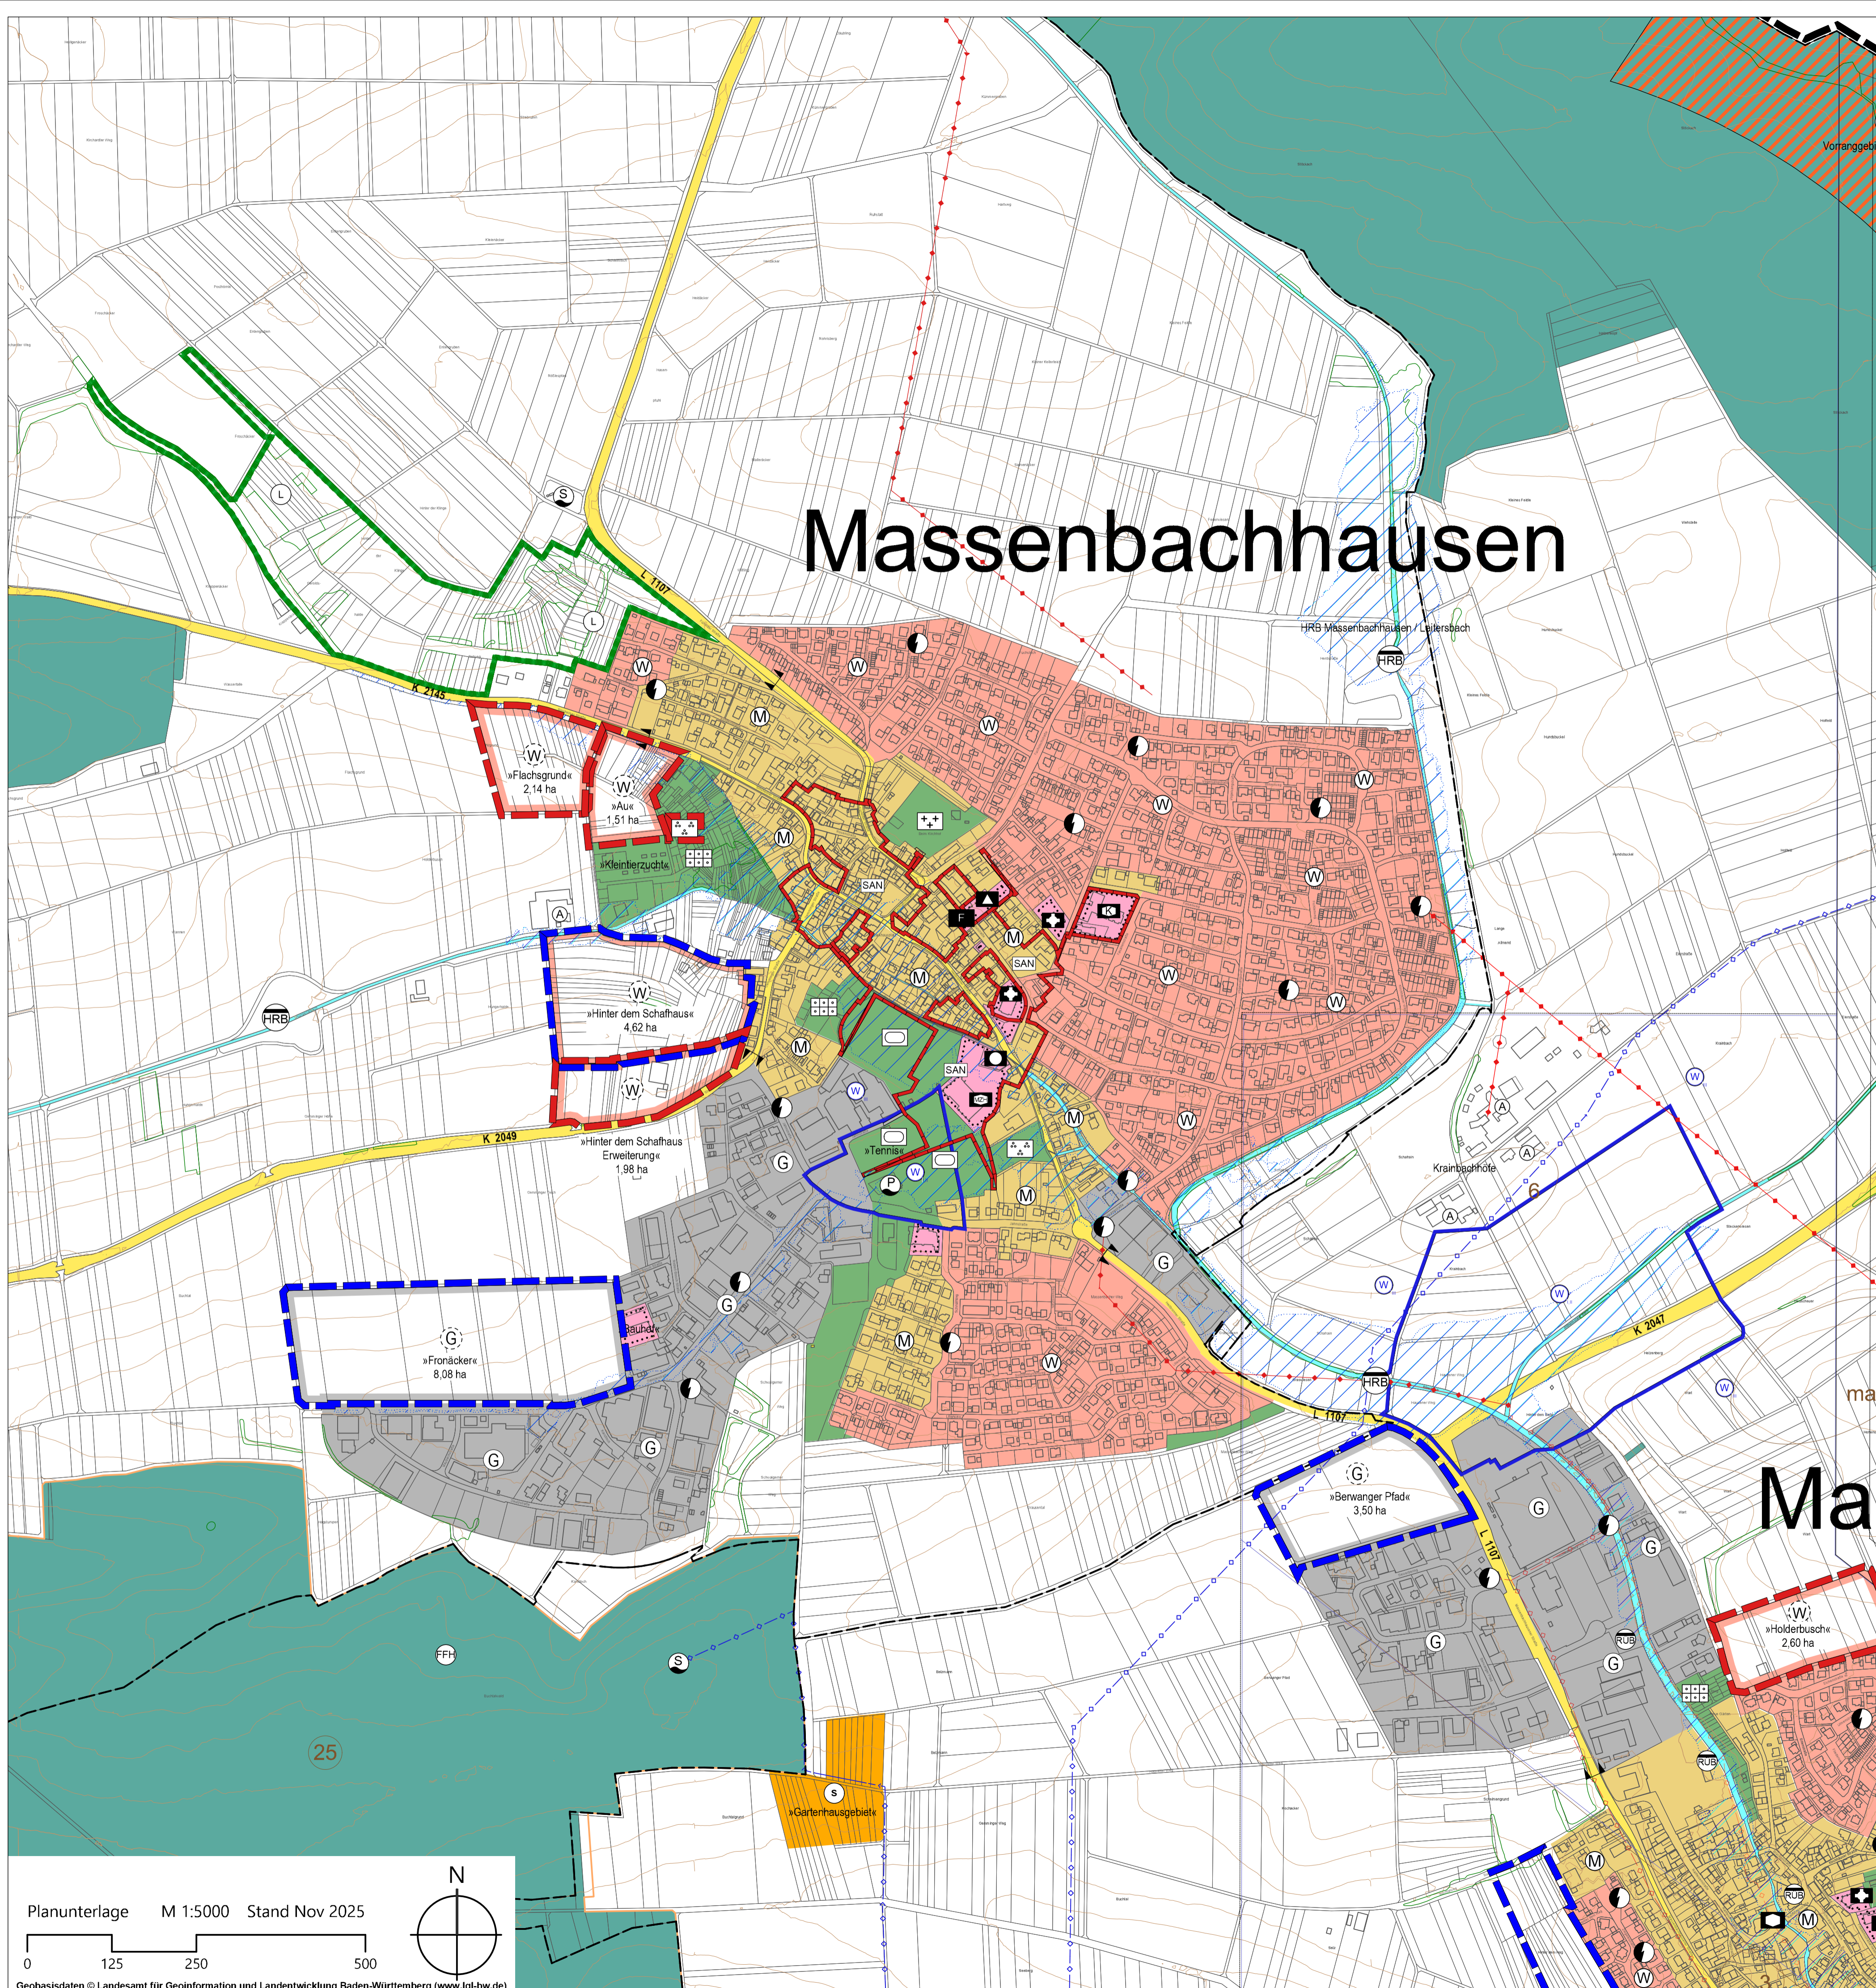

KOMMUNALPLANUNG • TIEFBAU • STÄDTEBAU			
Dipl.-Ing. (FH) Guido Lysiak		Dipl.-Ing. Jürgen Glaser	
Dipl.-Ing., Dipl.-Wirtsch.-Ing. Steffen Leiblein			
Beratende Ingenieure und freier Stadtplaner			
Eisenbahnstraße 26, 74821 Mosbach • Fon 06261/9290-0 • Fax 06261/9290-44 • info@ik-mosbach.de • www.ik-mosbach.de			
Datum	Zeichen	Gefertigt	Anlage
01.04.2026	Ber		3e
gezeichnet	01.04.2026	Ber	Projekt Nr. 4120

vVG  
vVG Schwaigern - Massenbachhausen



Projekt  
FLÄCHENNUTZUNGSPLAN  
2. Fortschreibung

Ortslageplan  
Massenbachhausen

Planstand  
**Vorentwurf**

Maßstab  
1 : 5000



Die Gemeinde:

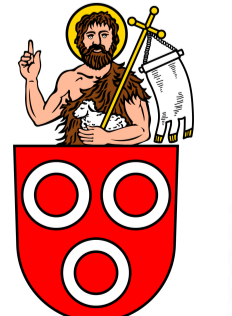Schwaigern, den \_\_\_\_\_

Die Vorsitzende des Gemeinsamen Ausschusses \_\_\_\_\_

Planunterlage M 1:5000 Stand Nov 2025

Geobasisdaten © Landesamt für Geoinformation und Landentwicklung Baden-Württemberg (www.lgl-bw.de)

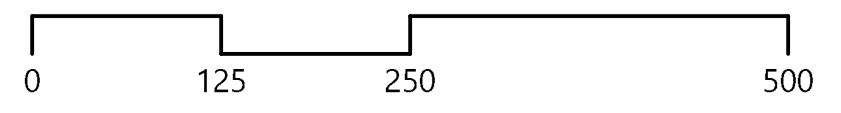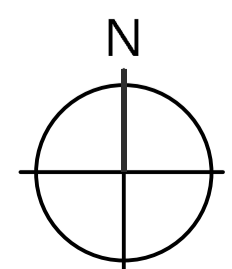