

Baugebiet "Schmähling- Seeäcker"

Maßstab 1: 500

- Eigentümer:
Gemeinde Massenbachhausen
- Flurstücksfläche
- Leitungsrecht 1 (LR 1)
für die Gemeinde Massenbachhausen



Öffentlich bestellter
Vermessungsingenieur
Beratender Ingenieur




Dipl. Ing. Matthias Käser

Kirchstraße 5
74199 Untergruppenbach

Tel.: 07131 / 58 23 0 - 0
Fax: 07131 / 58 23 0 - 26

heilbronn@kaeser-ingenieure.de
www.kaeser-ingenieure.de

Gefertigt: Untergruppenbach, 03.02.2022

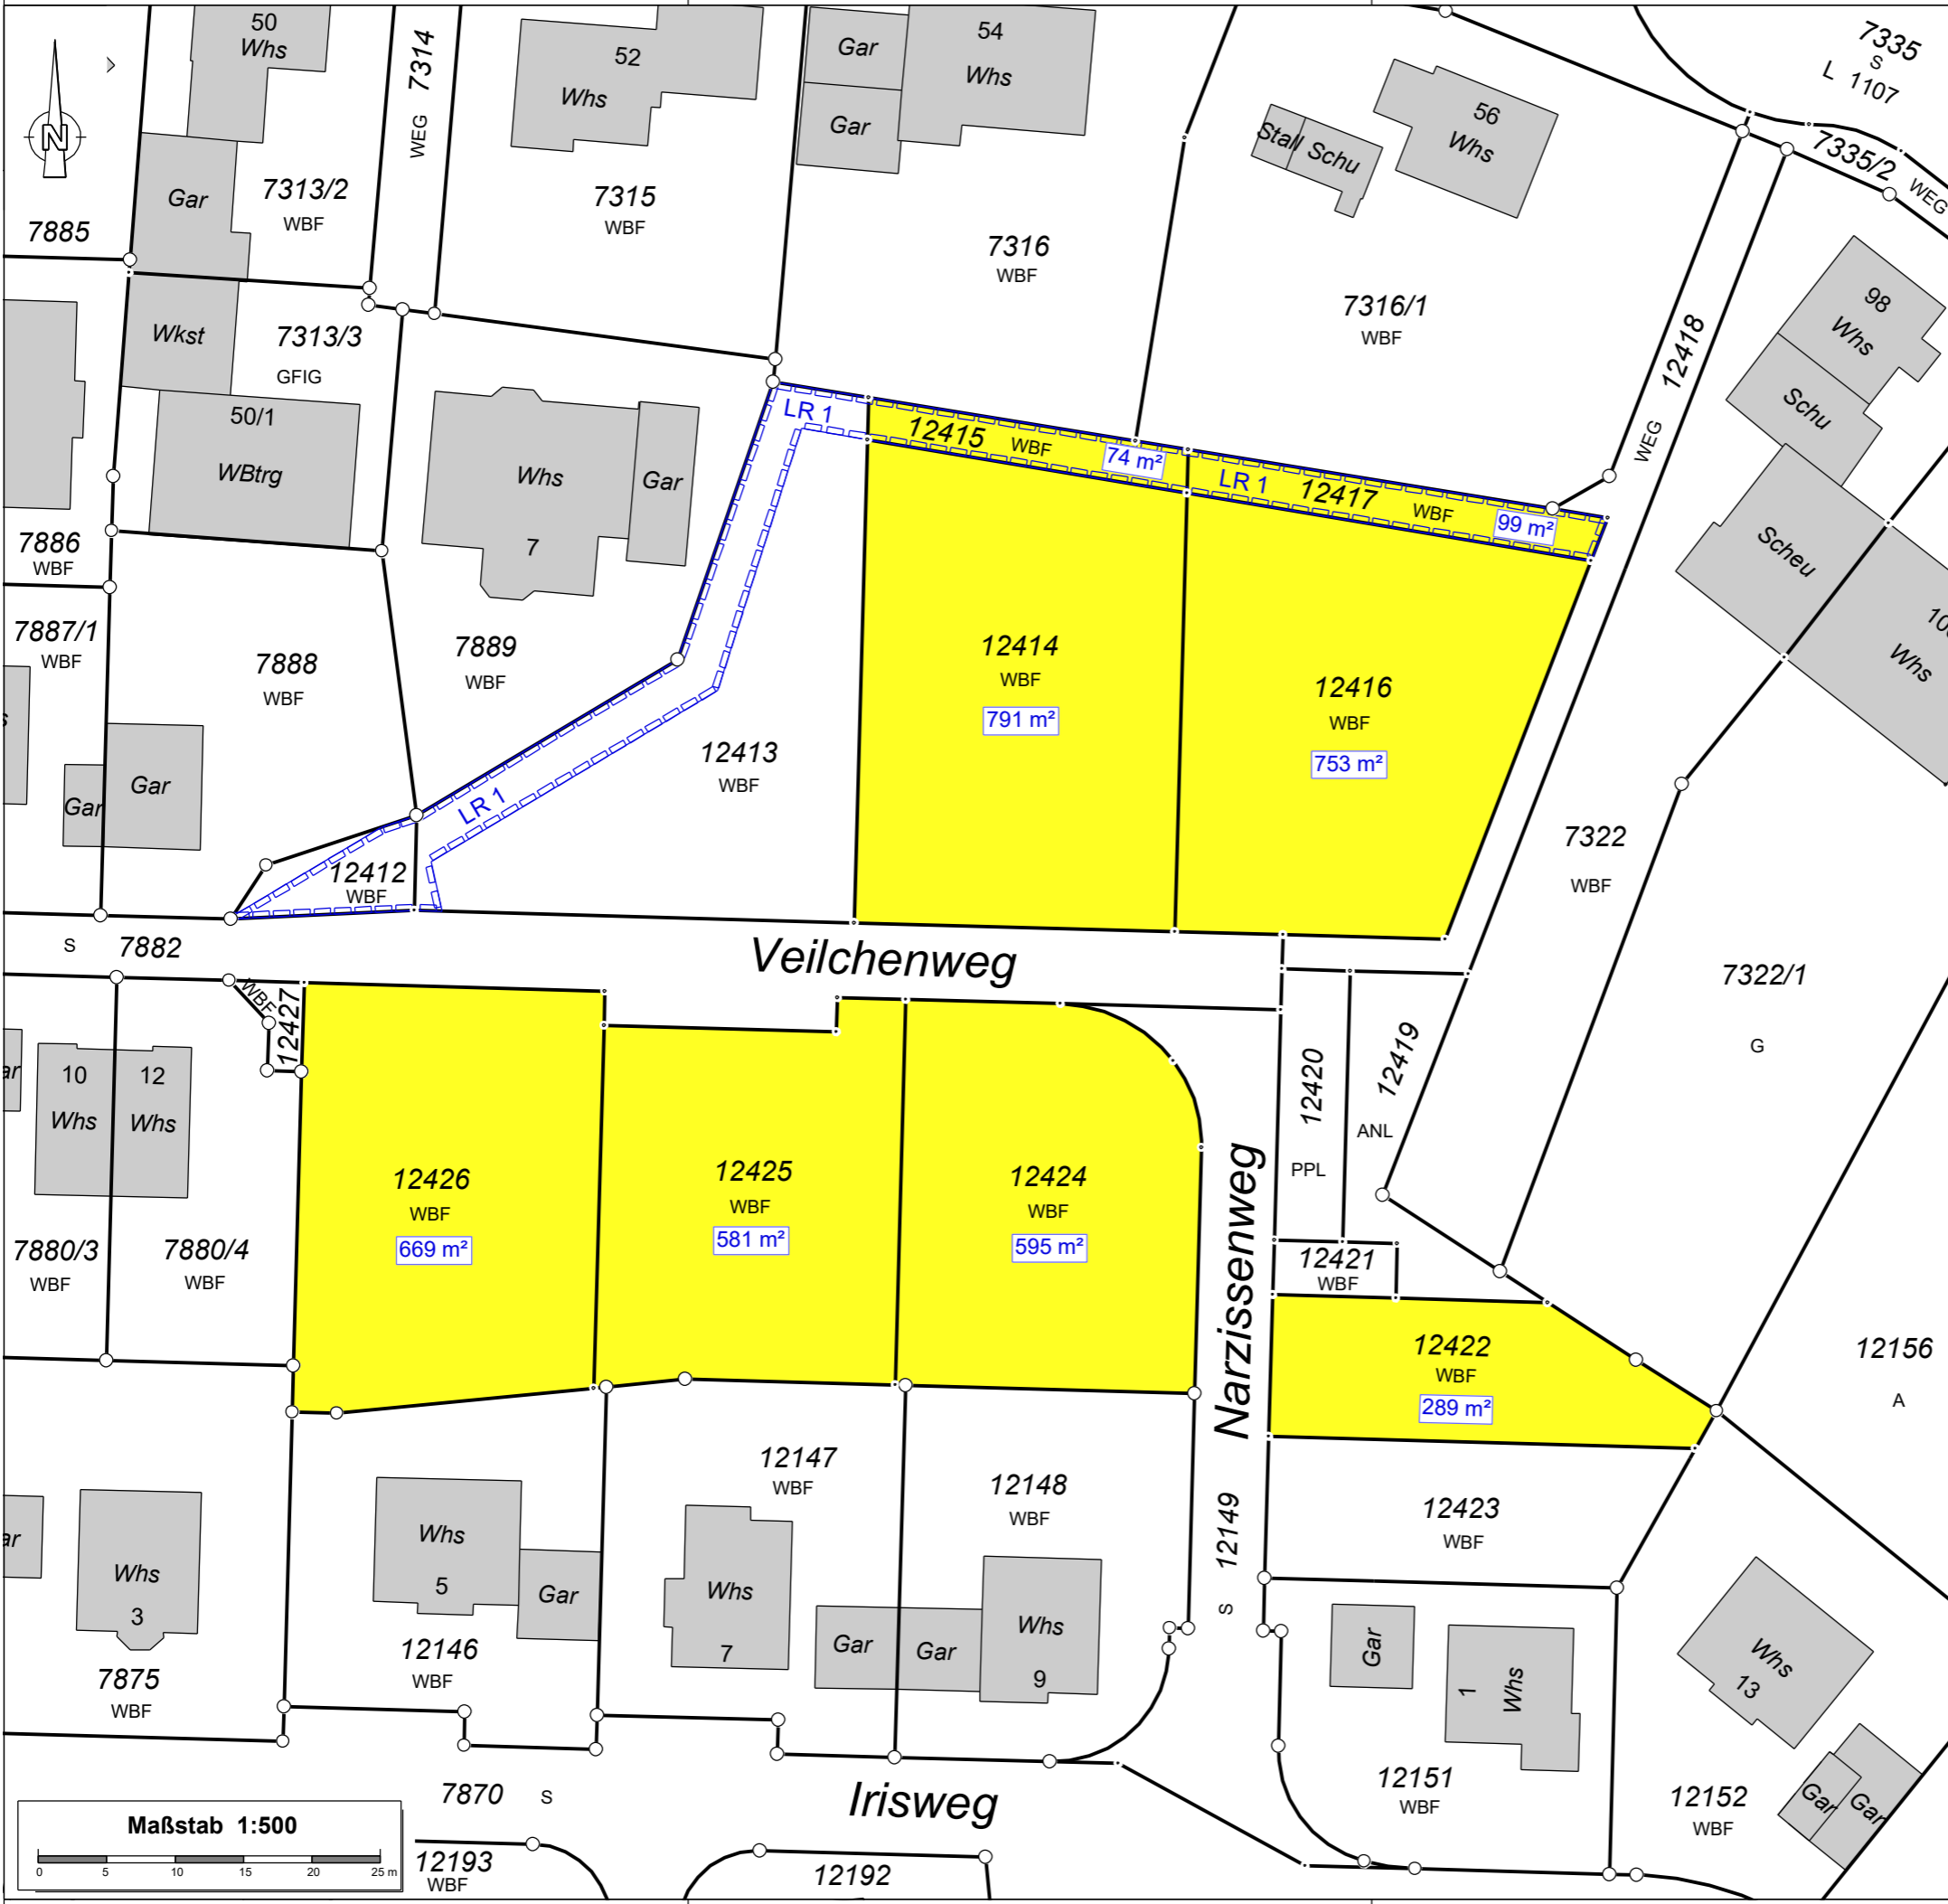

Übersichtsplan