

Variante 1
Bestellungsplan für
Mehrzweckhalle
mit Stapeltischen (180/80 cm)
und Stühlen (50/50 cm)
92 Tische, 528 Sitzplätze und 6 Rollstuhlplätze

BAUVORHABEN
K8467 Mehrzweckhalle Massenbachhausen

BAUHERR
Gemeinde Massenbachhausen
Heilbronner Str. 54
74252 Massenbachhausen

PLANUNG **SpOrt concept** DURCHFÜHRUNG DER PLANUNG **KUBUS360**

Seertalstr. 25, 70199 Stuttgart
Tel. 0711/66 48 15-90
Fax. 0711/66 48 15-80

Seertalstr. 25, 70199 Stuttgart
Tel. 0711/66 48 15-10
Fax. 0711/66 48 15-80


PLANINHALT

MZH Grundriss EG Bestuhlung Variante 1

PLANSTAND

Baugenehmigung

PROJEKTNUMMER	K8467	INDEX	
PLANGRÖSSE	A2	DATEINAME	K8467_GRS_Bestuhlungsplan_Uberarbeitung.vwx
MABSTAB	1:100	PLAN	
DATUM DRUCK	26.4.18		
DATUM GEZ			
GEZEICHNET			

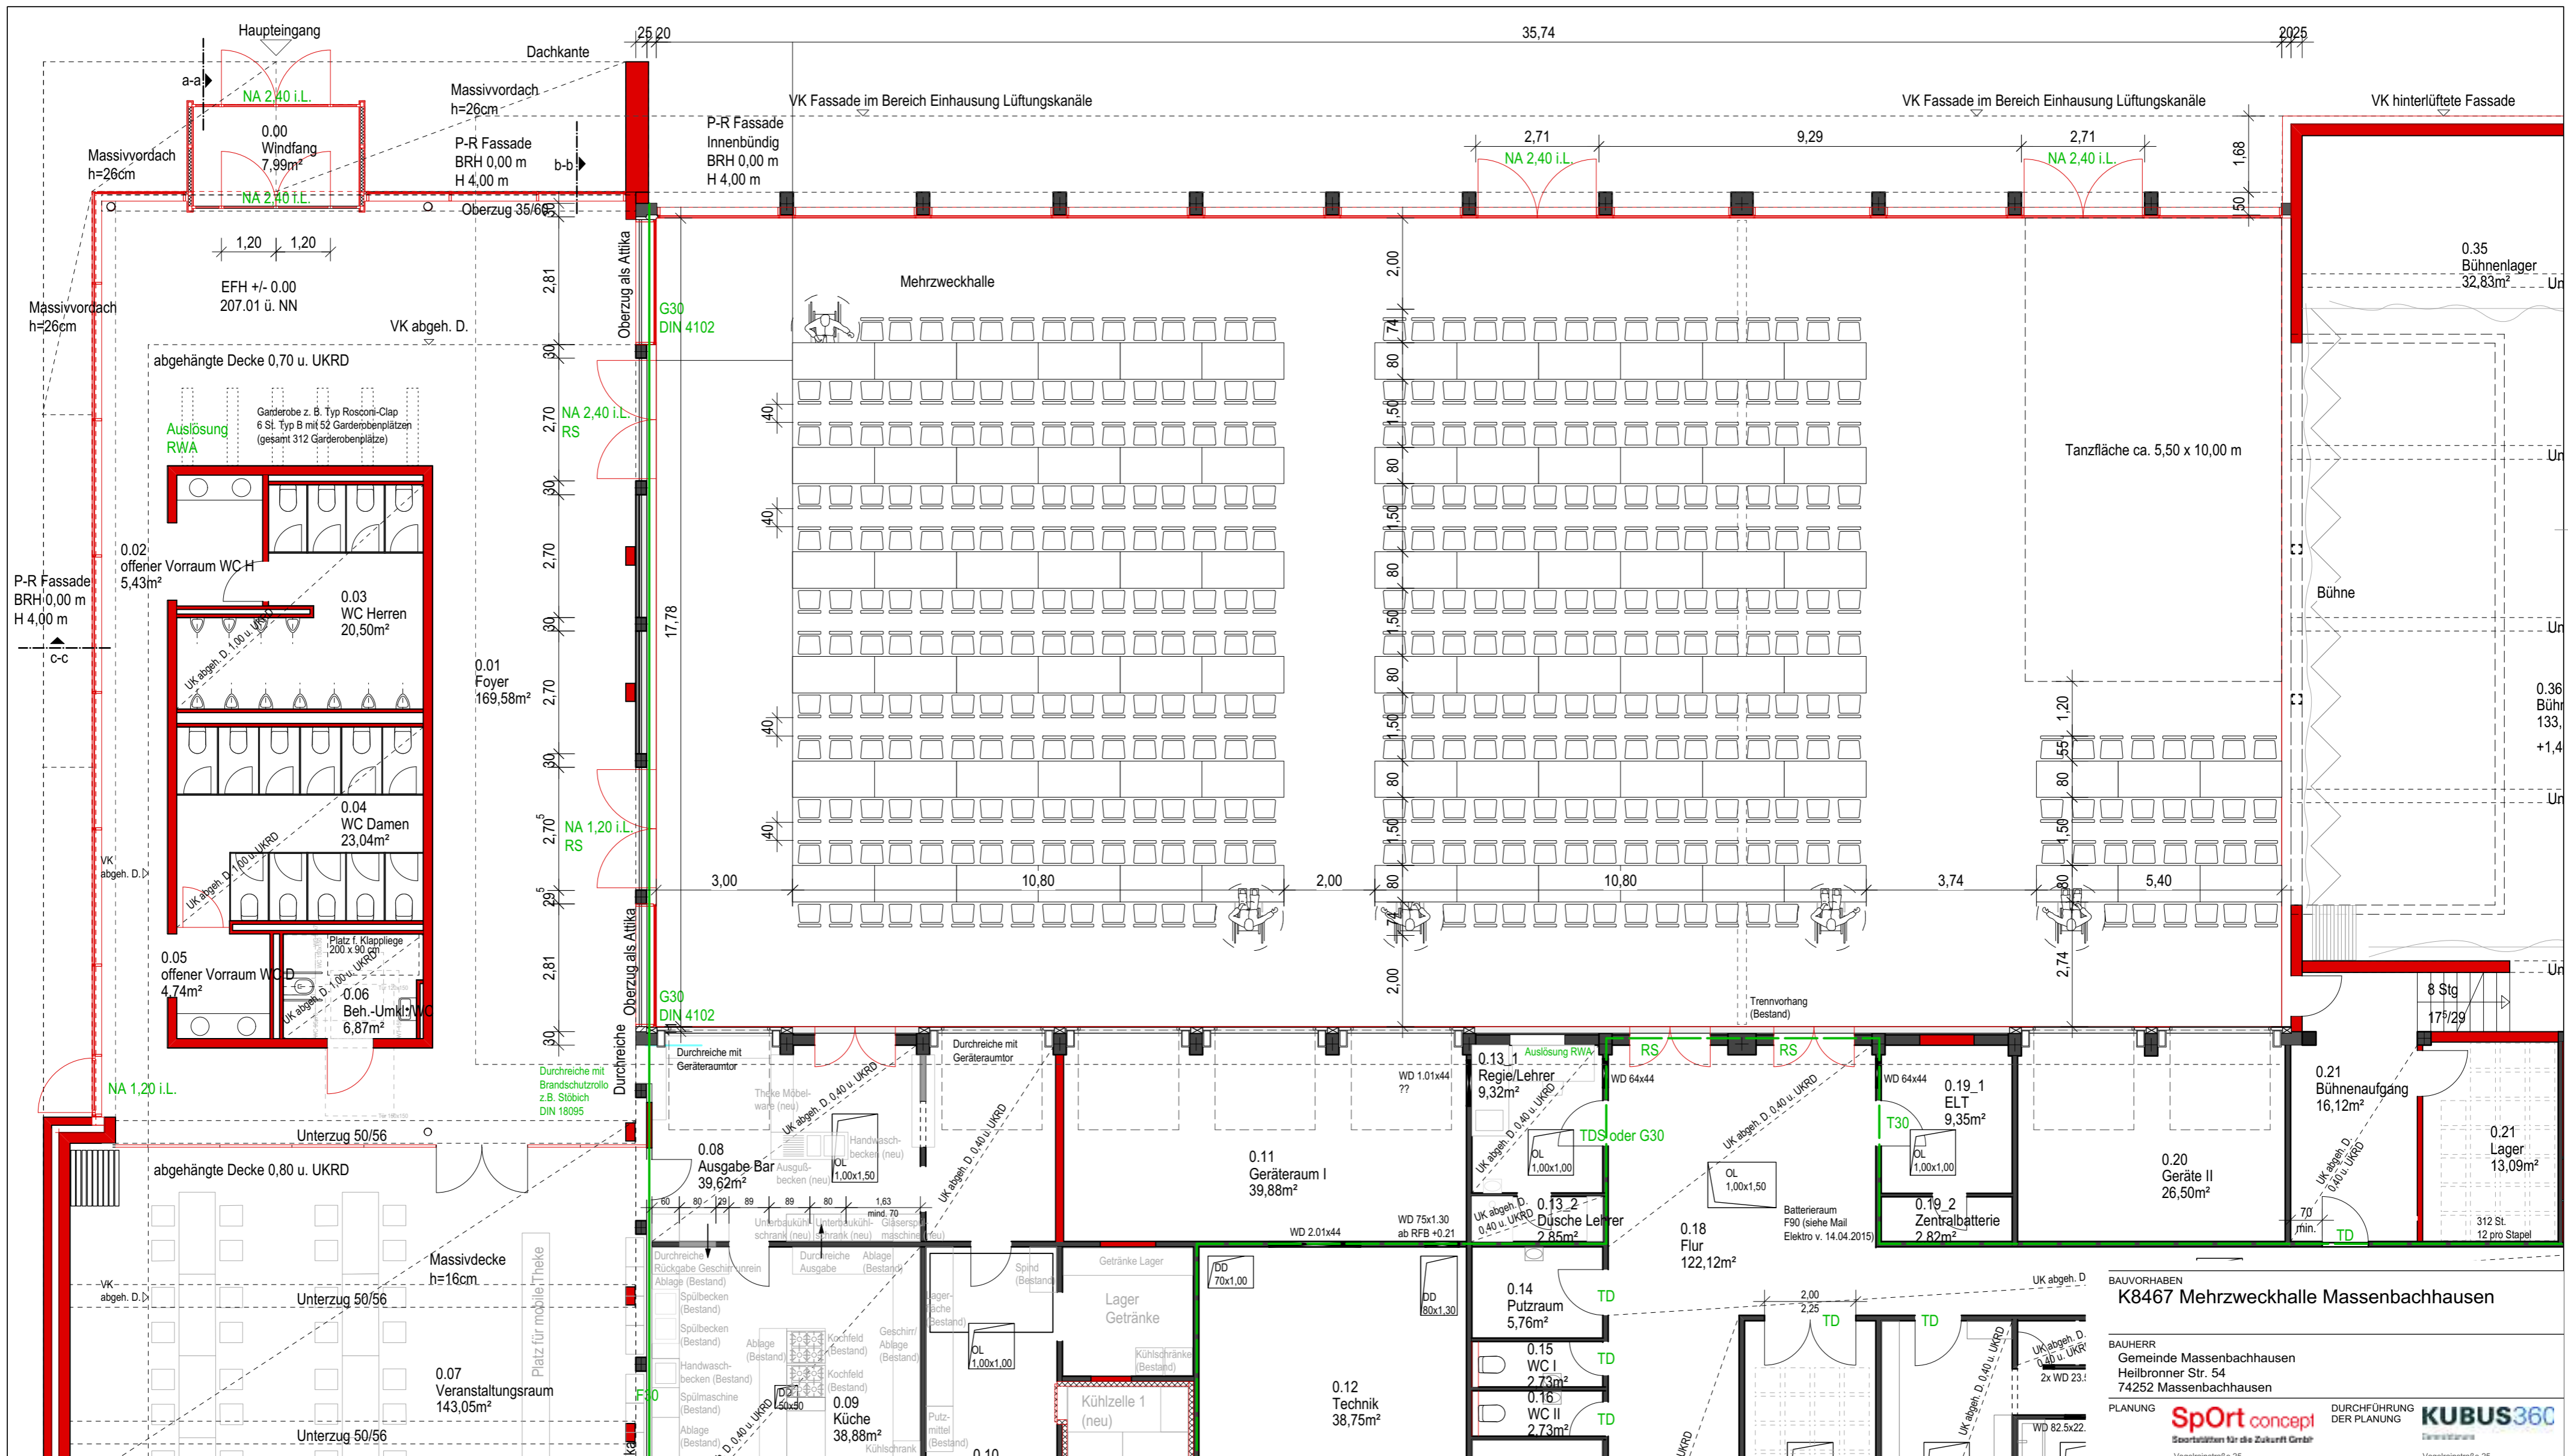

Variante 2
Bestellungsplan für
Mehrzweckhalle
mit Stapeltischen (180/80 cm)
und Stühlen (50/50 cm)
78 Tische 468 Sitzplätze und 5 Rollstuhlplätze

BAUVORHABEN
K8467 Mehrzweckhalle Massenbachhausen

BAUHERR
Gemeinde Massenbachhausen
Heilbronner Str. 54
74252 Massenbachhausen

PLANUNG **SpOrt concept** DURCHFÜHRUNG DER PLANUNG **KUBUS360**

Seitwärts für die Zukunft Gebaut
Vogelrainstraße 25
70199 Stuttgart
Tel. 0711/66 48 15-90
Fax. 0711/66 48 15-80


BEREITSTELLUNG
Vogelrainstraße 25
70199 Stuttgart
Tel. 0711/66 48 15-10
Fax. 0711/66 48 15-80

PLANINHALT
MZH Grundriss EG Bestuhlung Variante 2

PLANSTAND
Baugenehmigung

PROJEKTNUMMER	K8467	INDEX	
PLANGRÖSSE	A2	DATEINAME	K8467_GRS_Bestuhlungsplan_Uberarbeitung.vwx
MABSTAB	1:100	PLAN	
DATUM DRUCK	26.4.18		
DATUM GEZ			
GEZEICHNET			

4_100_V2

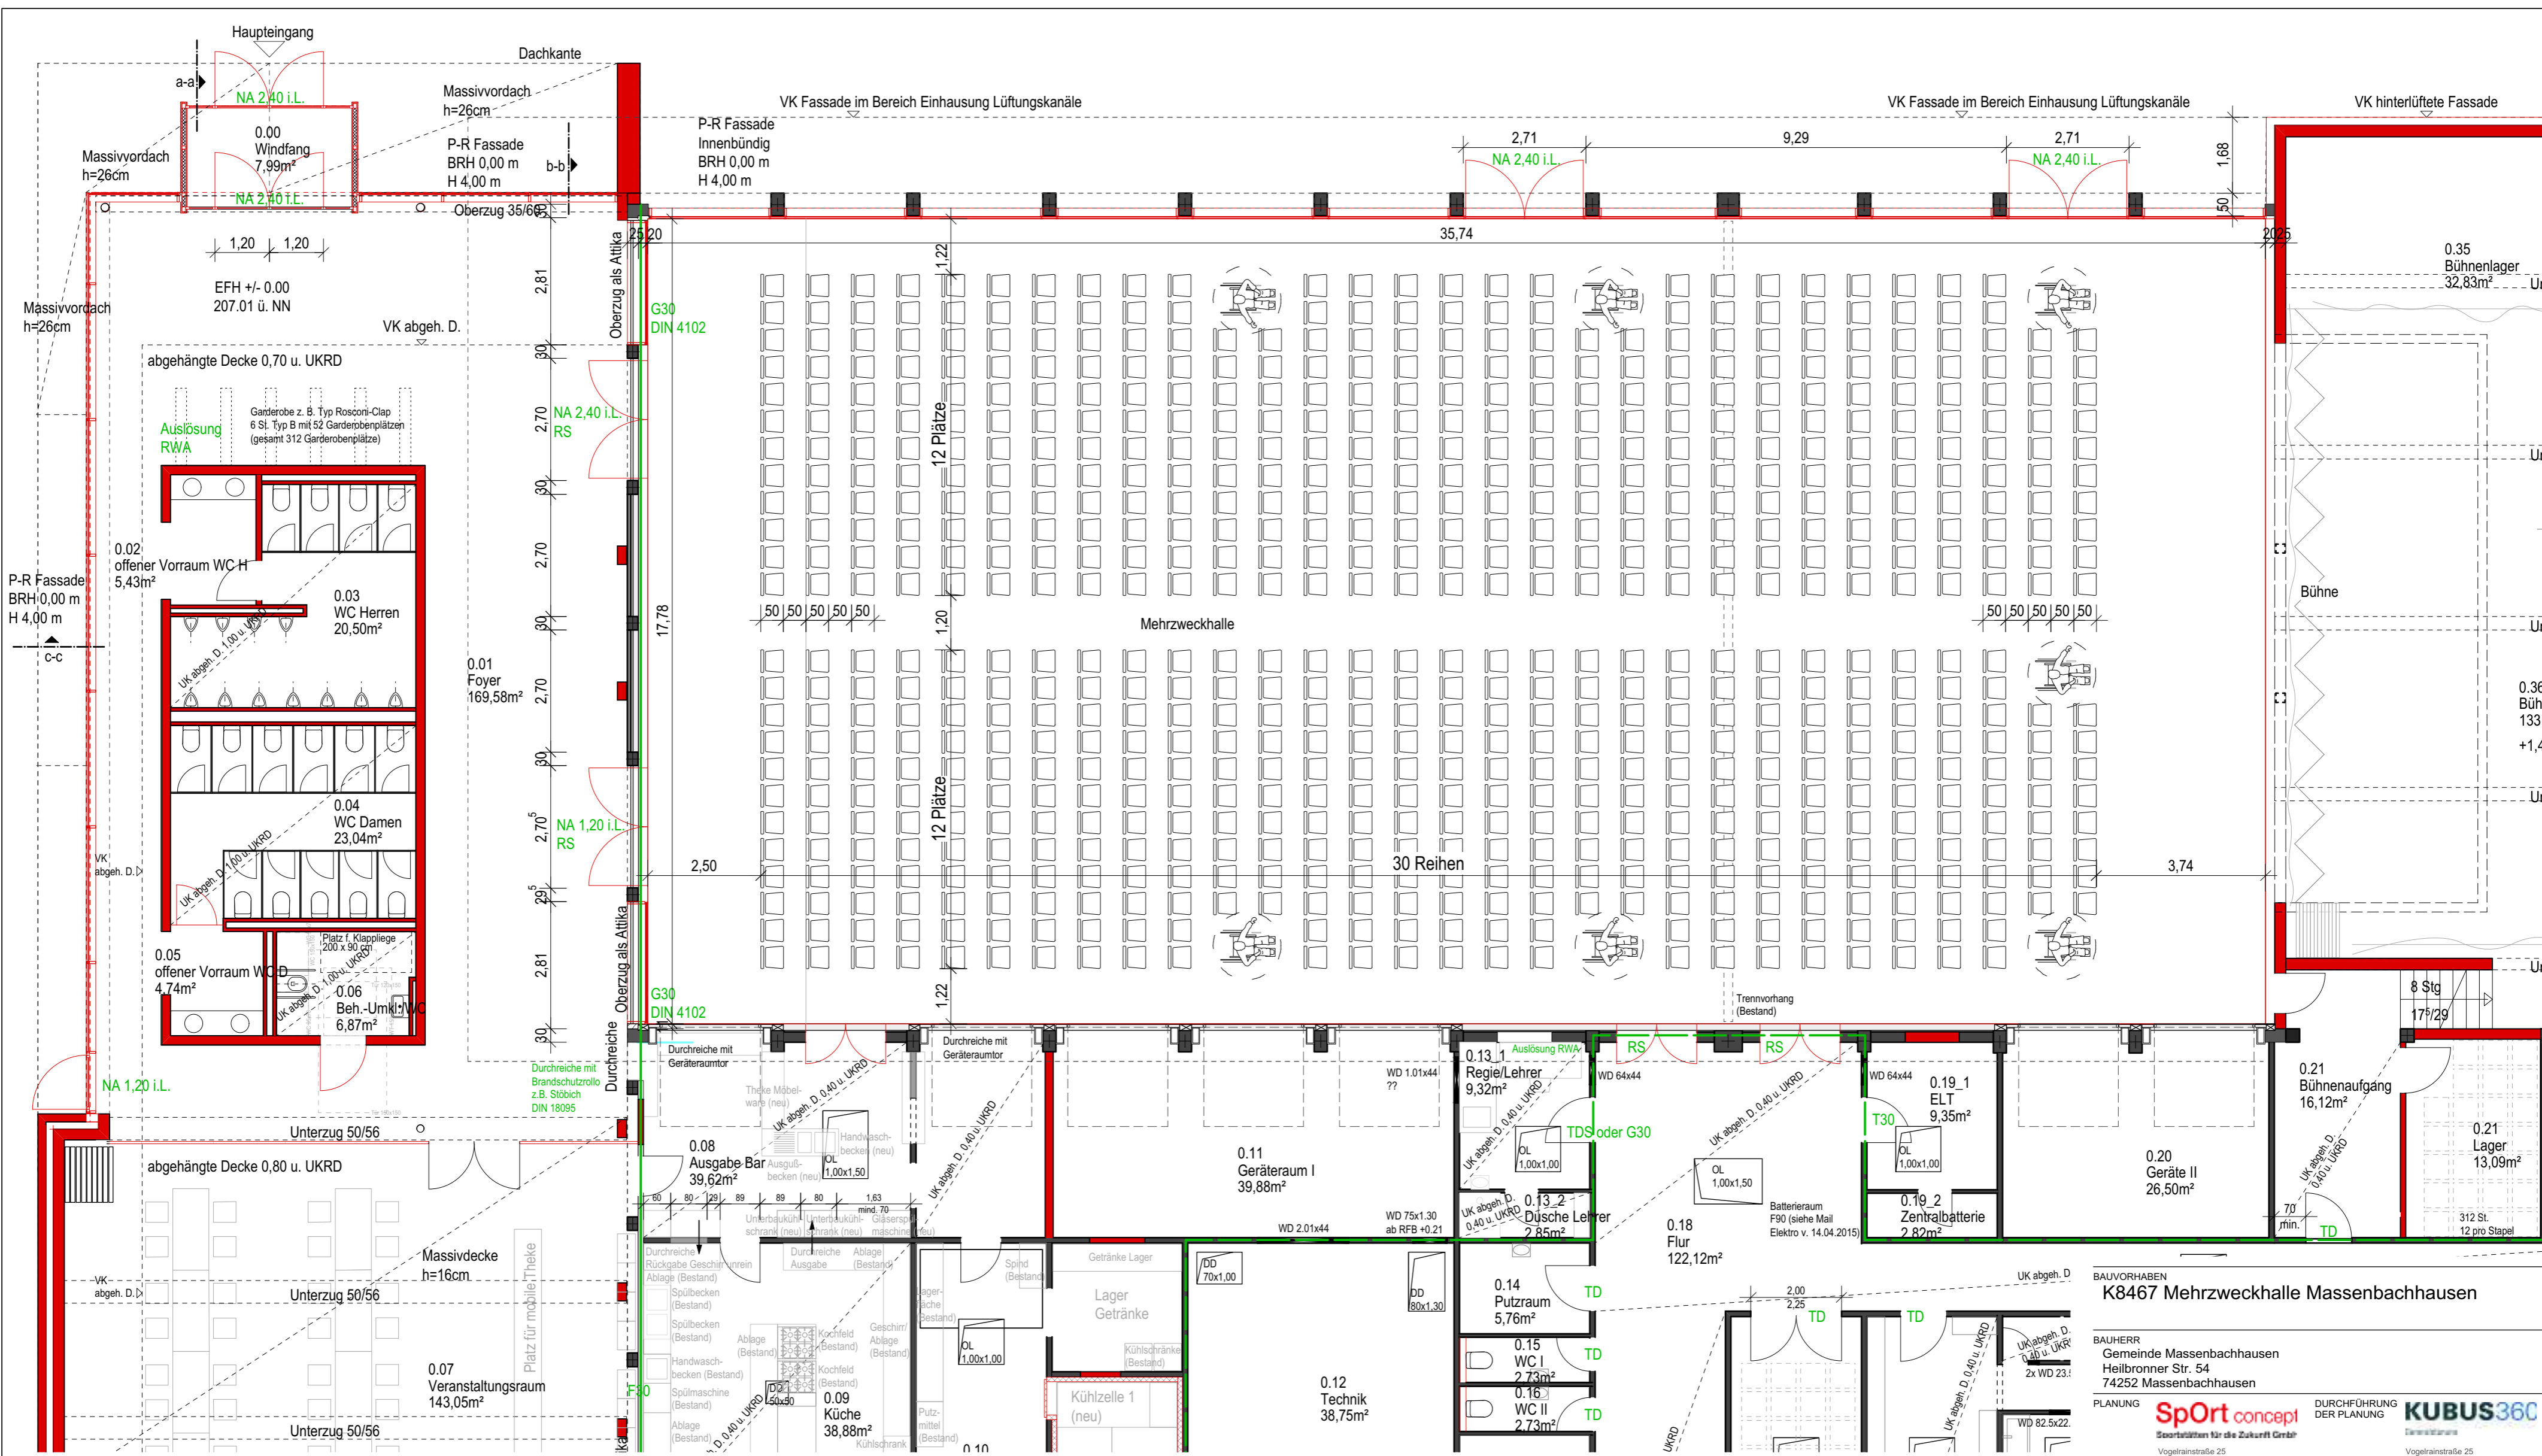

Variante 3
Bestellungsplan für
Mehrzweckhalle
mit Stühlen (50/50 cm)
692 Sitzplätze und 7 Rollstuhlplätze

BAUVORHABEN
K8467 Mehrzweckhalle Massenbachhausen

BAUHERR
Gemeinde Massenbachhausen
Heilbronner Str. 54
74252 Massenbachhausen

PLANUNG
SpOrt concept
Seertalstr. 25
70199 Stuttgart
Tel. 0711/ 66 48 15- 80
Fax. 0711/ 66 48 15- 80


DURCHFÜHRUNG
DER PLANUNG
KUBUS360
Bereitstellung
Vogelrainstraße 25
70199 Stuttgart
Tel. 0711/ 66 48 15- 10
Fax. 0711/ 66 48 15- 80

PLANINHALT
MZH Grundriss EG Bestuhlung Variante 3

PLANSTAND
Baugenehmigung

PROJEKTNUMMER	K8467	INDEX	
PLANGRÖSSE	A2	DATEINAME	K8467_GRS_Bestuhlungsplan.vwx
MAßSTAB	1:100	PLAN	
DATUM DRUCK	21.4.16		
DATUM GEZ			
GEZEICHNET			

4_100_V3

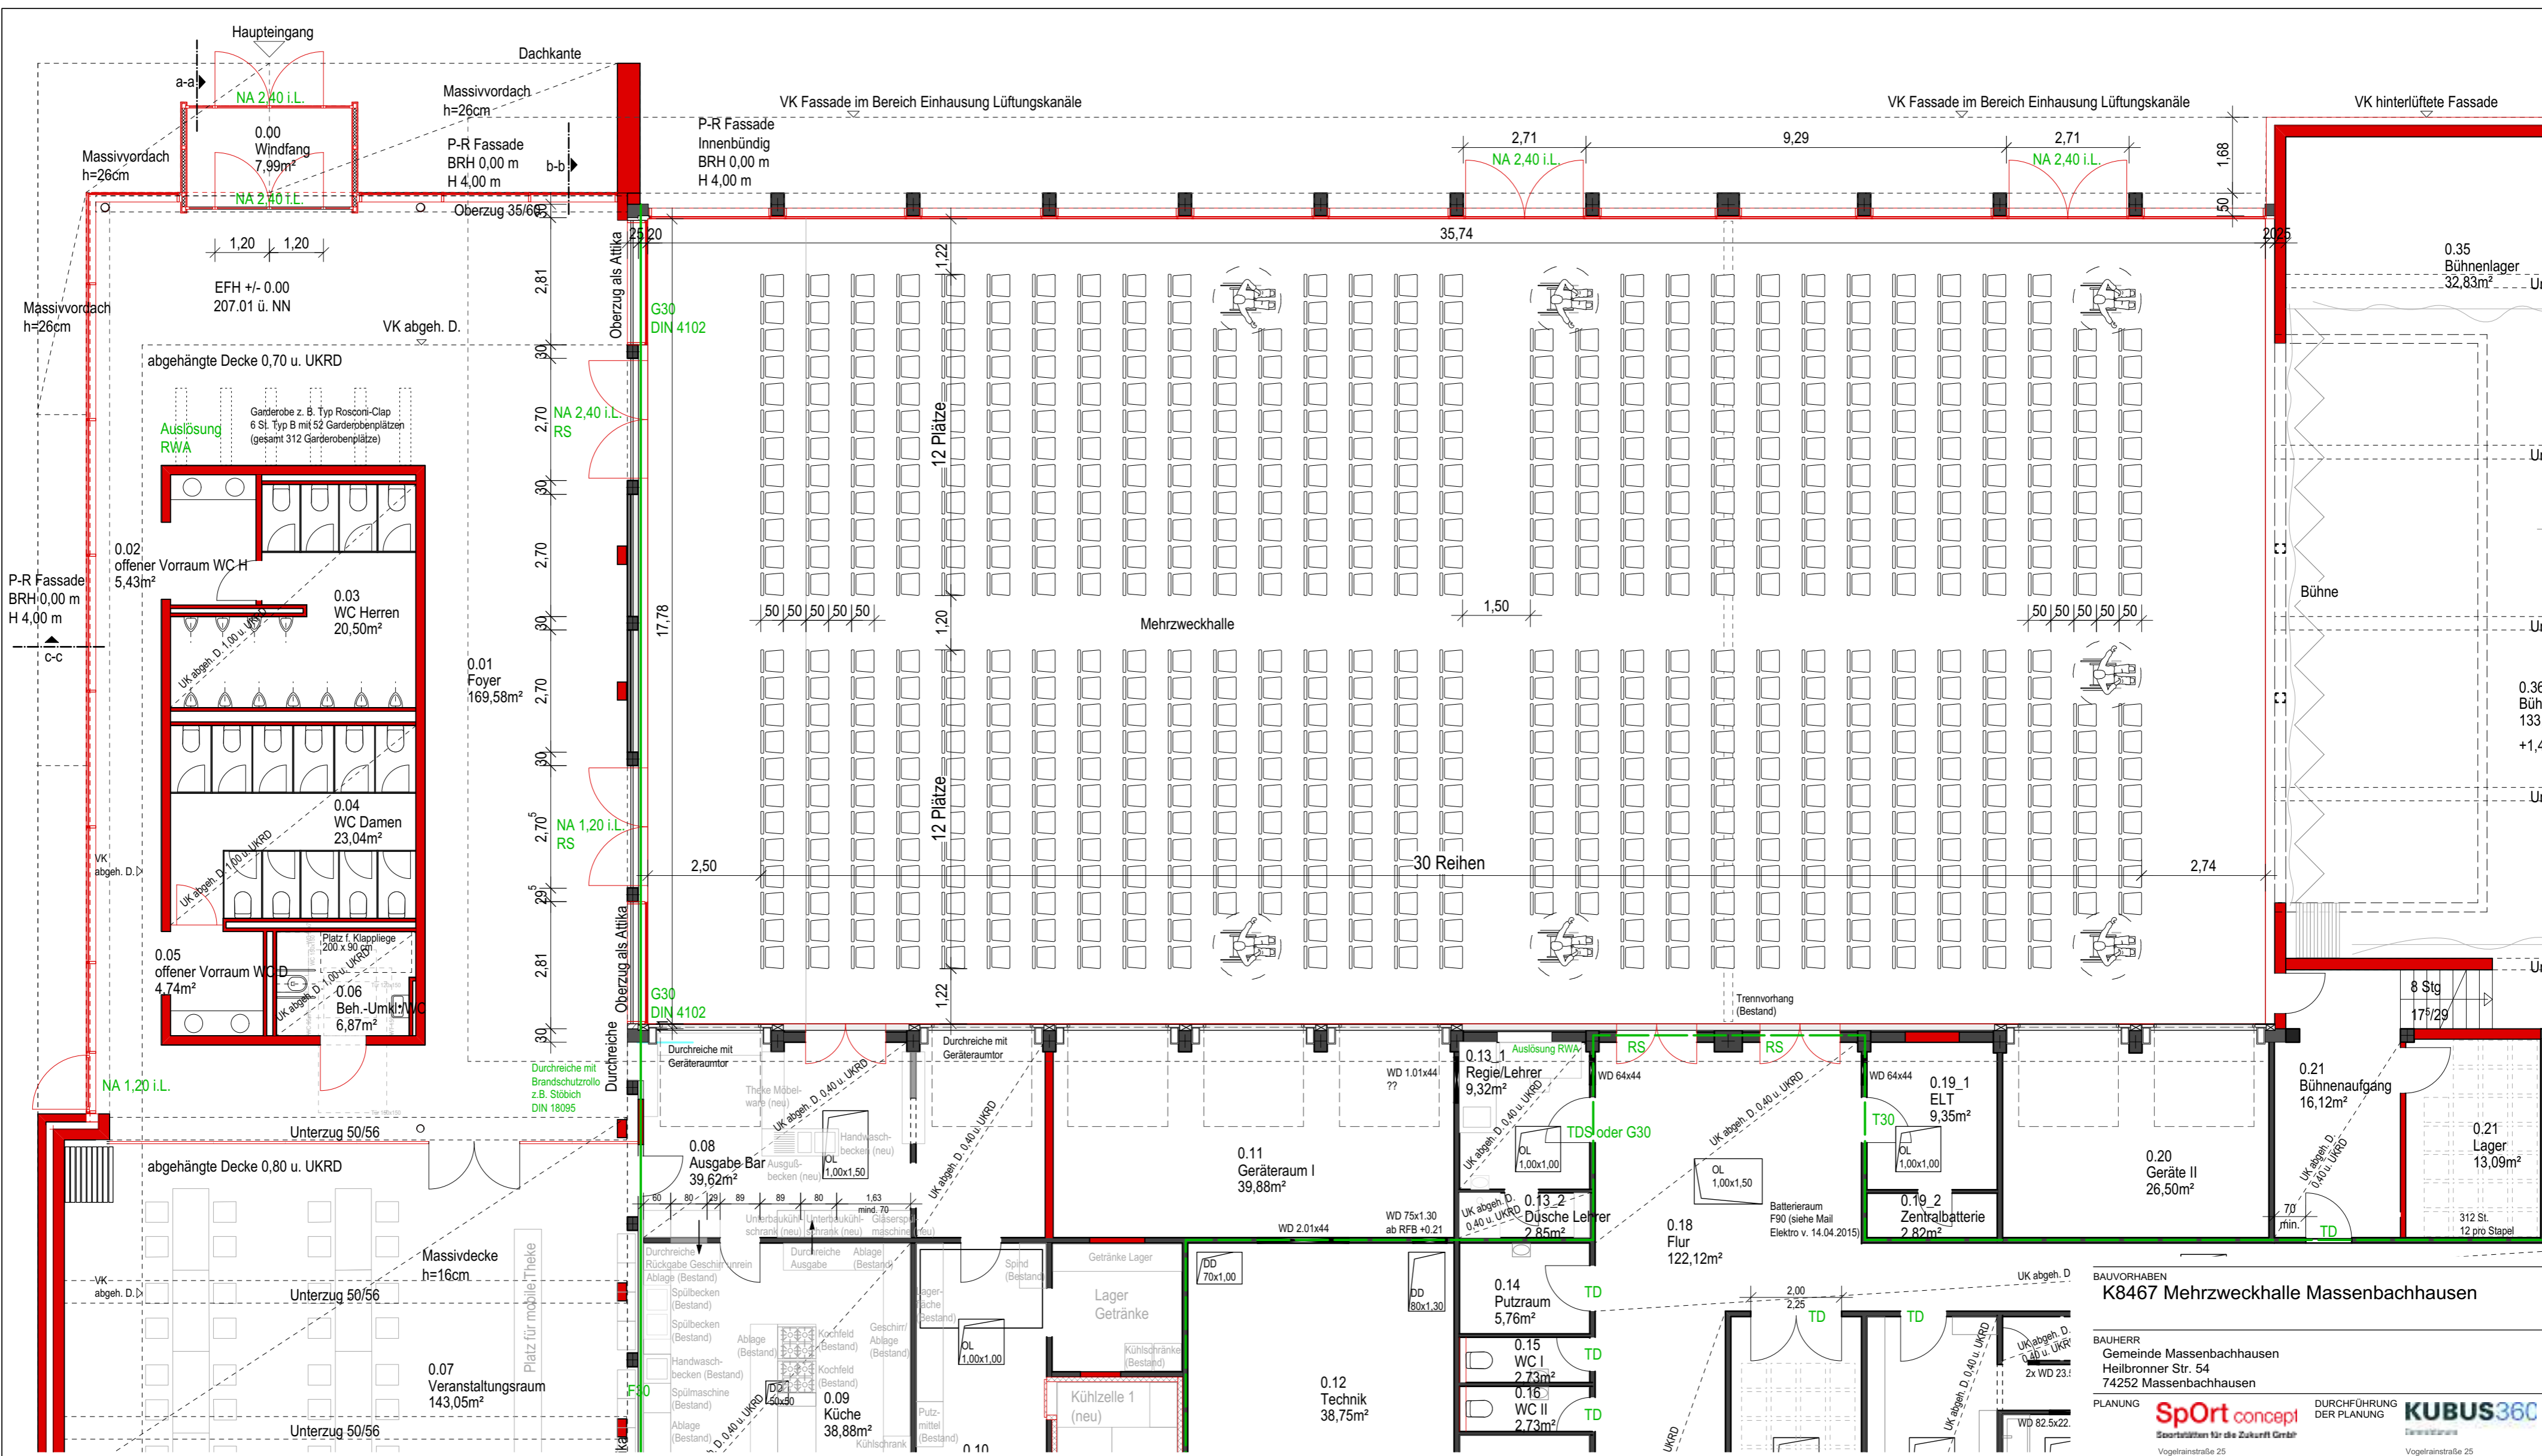

Variante 4
Bestellungsplan für
Mehrzweckhalle
mit Stühlen (50/50 cm)
692 Sitzplätze und 7 Rollstuhlplätze

BAUVORHABEN
K8467 Mehrzweckhalle Massenbachhausen

BAUHERR
Gemeinde Massenbachhausen
Heilbronner Str. 54
74252 Massenbachhausen

PLANUNG
SpOrt concept
Seertalstr. 25
70199 Stuttgart
Tel. 0711/ 66 48 15- 90
Fax. 0711/ 66 48 15- 80


DURCHFÜHRUNG
DER PLANUNG
KUBUS360
Bereitstellung
Vogelrainstraße 25
70199 Stuttgart
Tel. 0711/ 66 48 15- 10
Fax. 0711/ 66 48 15- 80

PLANINHALT
MZH Grundriss EG Bestuhlung Variante 4

PLANSTAND
Baugenehmigung

PROJEKTNUMMER	K8467	INDEX	
PLANGRÖSSE	A2	DATEINAME	K8467_GRS_Bestuhlungsplan.vwx
MAßSTAB	1:100	PLAN	
DATUM DRUCK	21.4.16		
DATUM GEZ			
GEZEICHNET			

4_100_V4

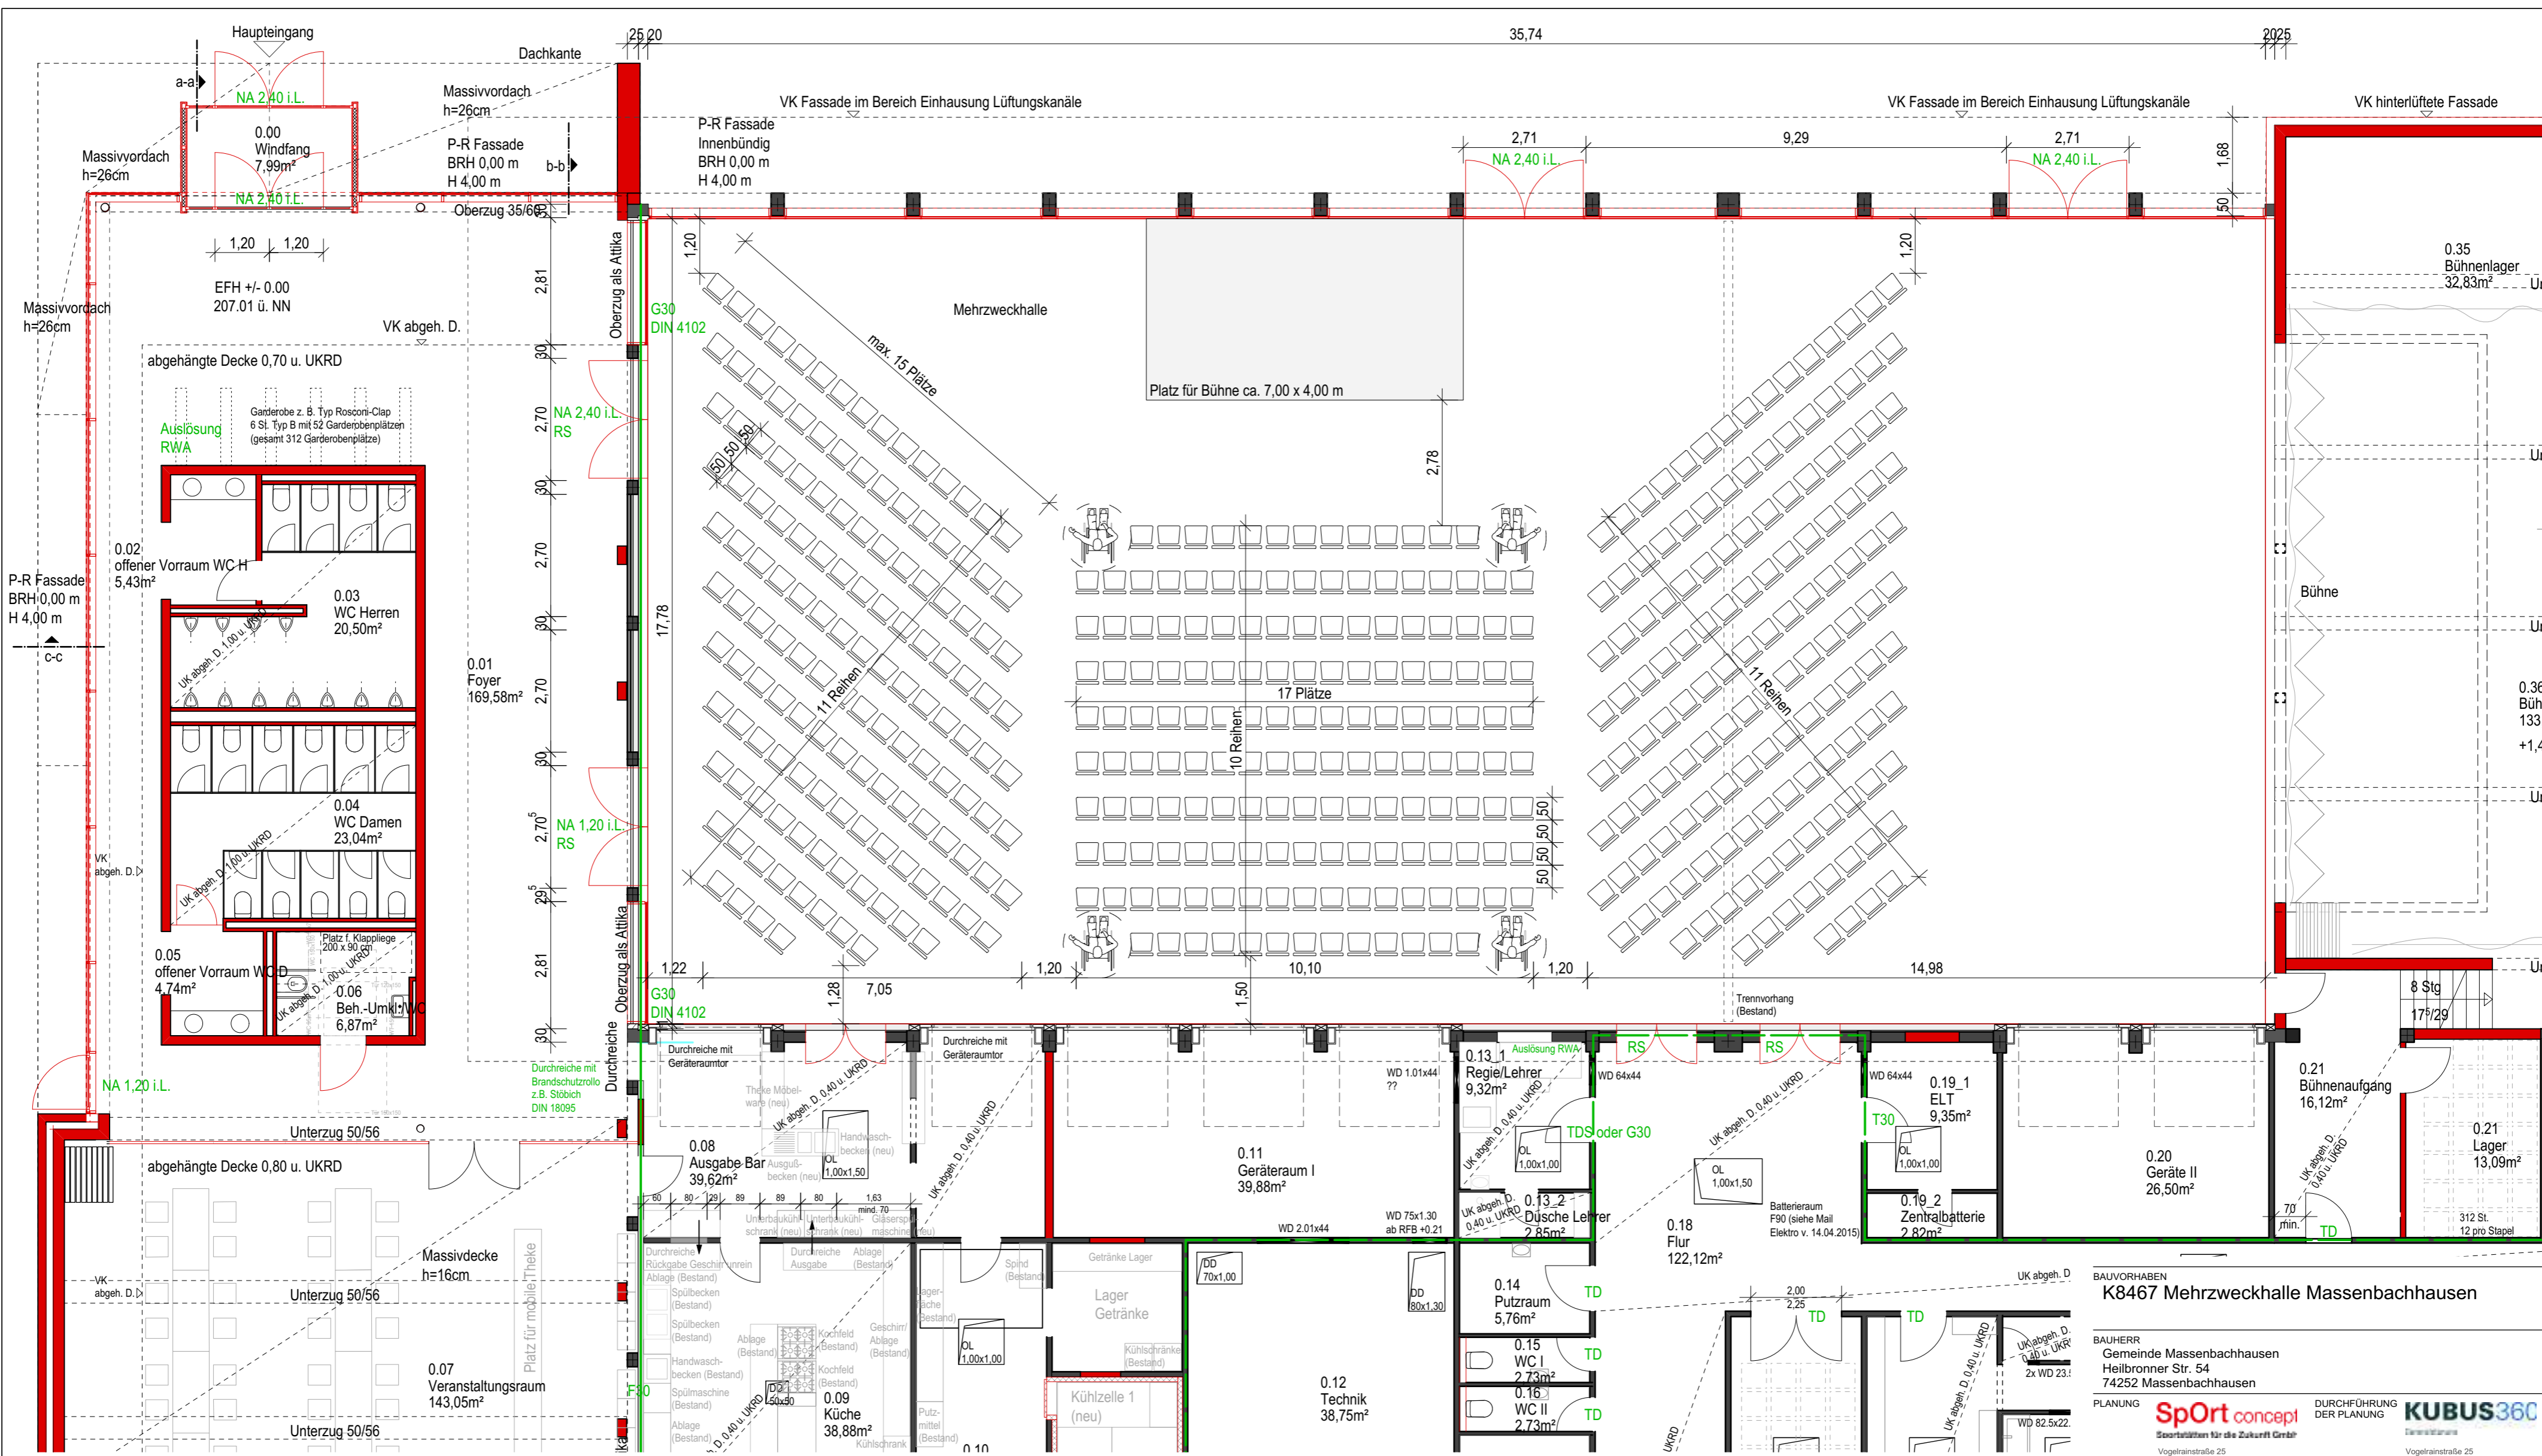

Variante 5
Bestellungsplan für
Mehrzweckhalle mit mobiler Bühne
sowie Stühlen (50/50 cm)
446 Sitzplätze und 4 Rollstuhlplätze

BAUVORHABEN
K8467 Mehrzweckhalle Massenbachhausen

BAUHERR
Gemeinde Massenbachhausen
Heilbronner Str. 54
74252 Massenbachhausen

PLANUNG
SpOrt concept
Seitstr. 11 für die Zukunft GmbH
Vogelrainstraße 25
70199 Stuttgart
Tel. 0711/ 66 48 15- 90
Fax. 0711/ 66 48 15- 80

DURCHFÜHRUNG
DER PLANUNG
KUBUS360
Bauunternehmen
Vogelrainstraße 25
70199 Stuttgart
Tel. 0711/ 66 48 15- 10
Fax. 0711/ 66 48 15- 80

PLANNHALT
MZH Grundriss EG Bestuhlung Variante 5

PLANSTAND
Baugenehmigung

PROJEKTNUMMER	K8467	INDEX	
PLANGRÖSSE	A2	DATEINAME	K8467_GRS_Bestuhlungsplan.vwx
MAßSTAB	1:100	PLAN	
DATUM DRUCK	22.4.16		
DATUM GEZ			
GEZEICHNET			

4_100_V5